Position des Moduls:

1 am Wärme- /Kälteerzeuger

2 am Wärme- /Kälteerzeuger oder an der Wand

3 in der Station

4 in der Station oder an der Wand

5 an der Wand

6 in dem Regelgerät:
...

Dieses Schaltbild ist nur eine schematische Darstellung und gibt einen unverbindlichen Hinweis auf eine mögliche hydraulische Schaltung.
Die Sicherheitseinrichtungen sind nach den gültigen Normen und örtlichen Vorschriften auszuführen.
Detailliertere Verdrahtung siehe Schaltschema.

No.	6720811551
State	22.01.2015
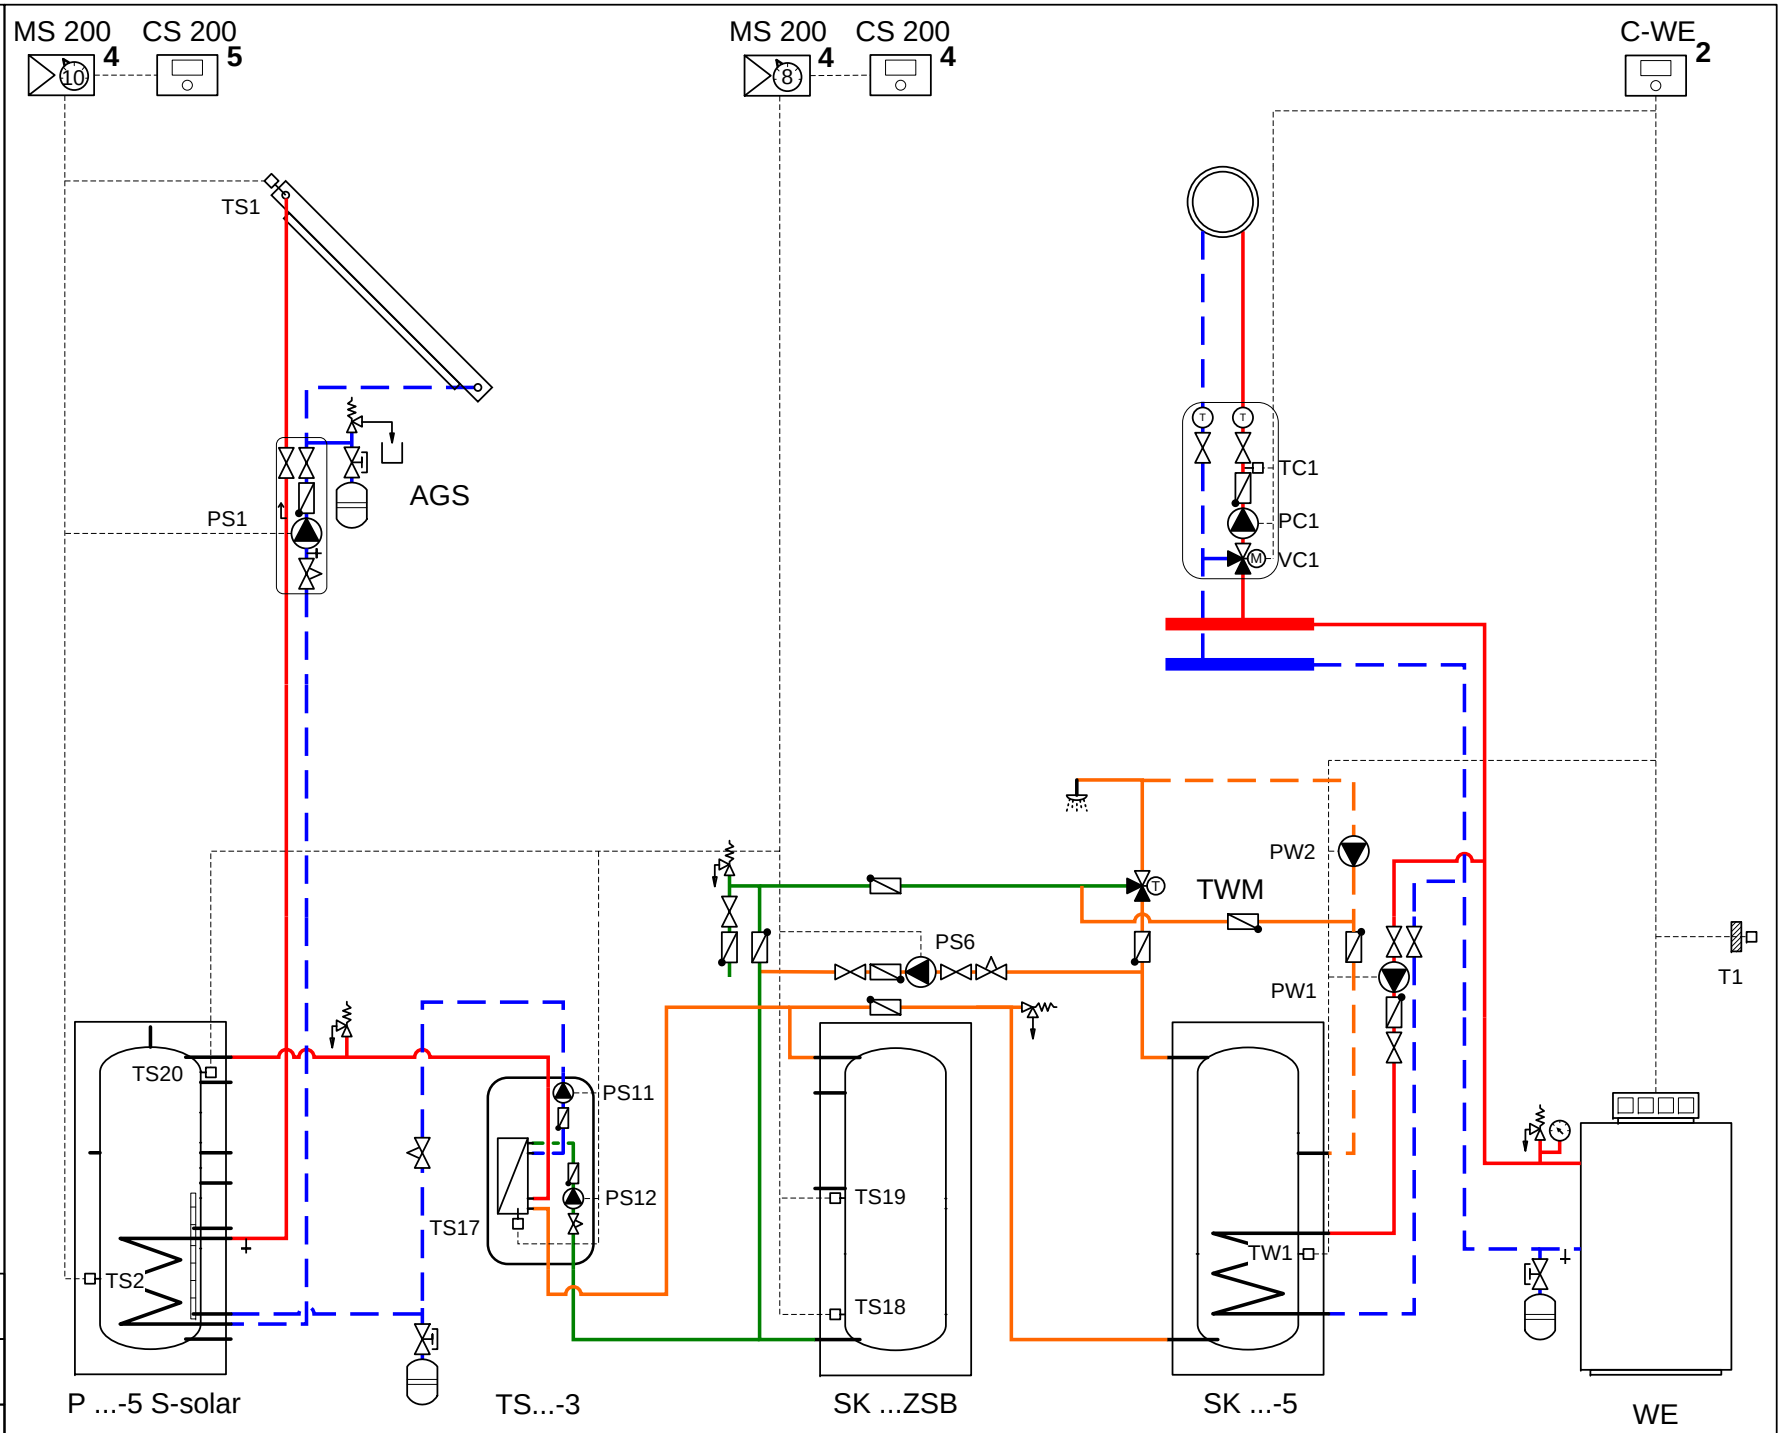
Junkers