

Position des Moduls:

1 am Wärme- /Kälteerzeuger

2 am Wärme- /Kälteerzeuger
oder an der Wand

3 in der Station

4 in der Station oder an der
Wand

5 an der Wand

6 in dem Regelgerät

...


Das gezeigte Anlagenschema ist eine unverbindliche Prinzipdarstellung. Details zur elektrischen Verdrahtung enthält der Schaltplan/Anschlussplan. Nationale und regionale Vorschriften, technische Regeln und Richtlinien beachten.

Rego 5200

HMI 1

UI 300

CW 400

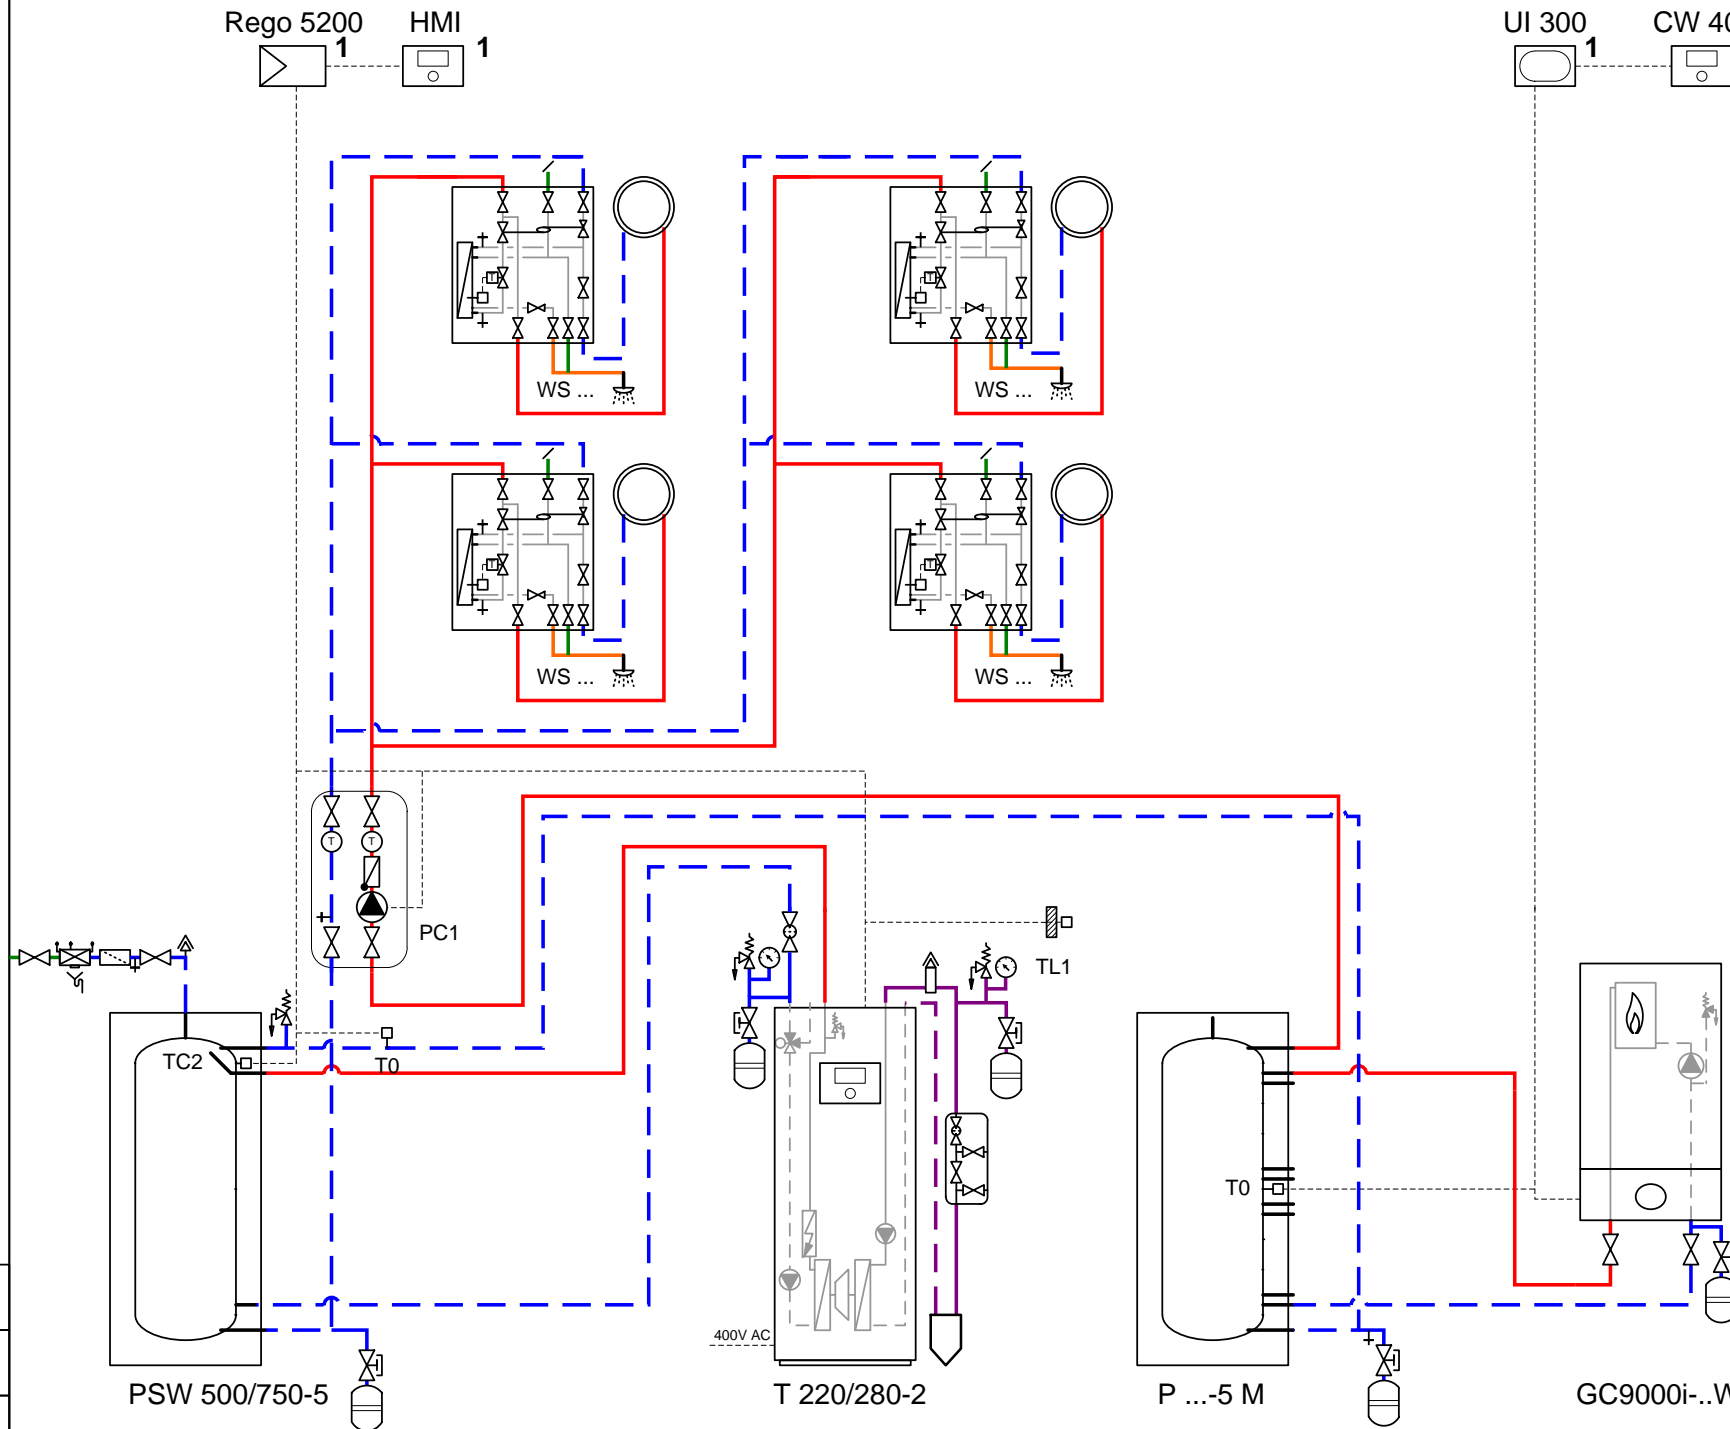

No. 6720856978

State 16.06.2016

Junkers